


房屋分层平面图

座落：禅城区兆祥路5号三座二层

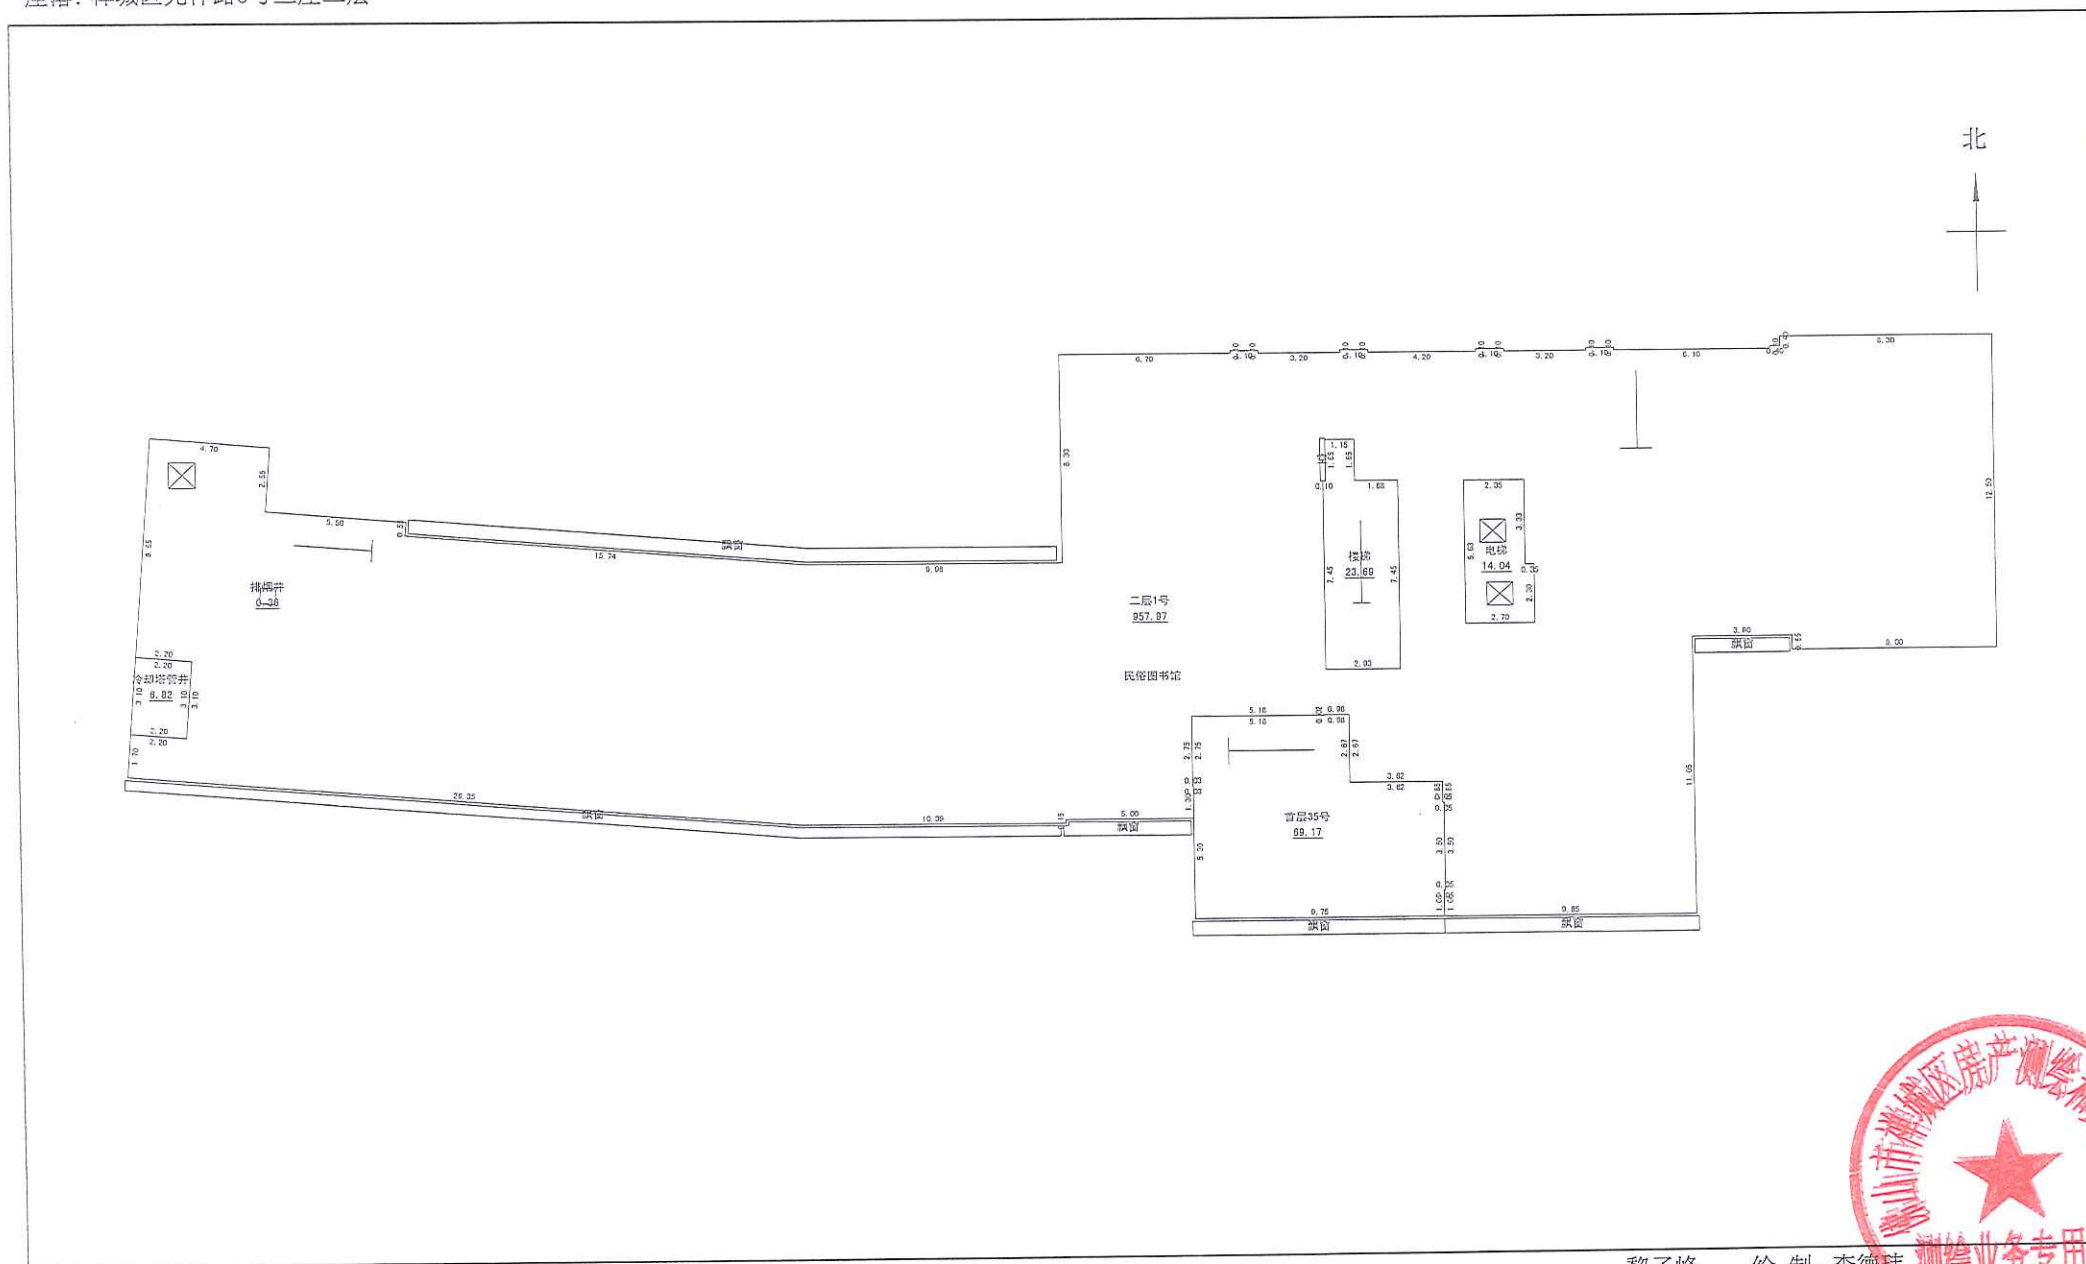

绘图日期：2019-7-23

1:300

现场勘察：黎子峰
杨俊彦

绘制：李德玮
校对：罗展良



佛山市禅城区房产测绘和交易中心