

广东新华  
GDXH ISSUING GROUP

EXPLAIN 说明

所有尺寸均以基地为准，  
切勿在图纸量度。

DRAWING TITLE 图纸名称

二层原始结构图

AREA 工程项目面积

480m<sup>2</sup>

CLIENT SIGN 客户签名

DESIGN  
设计

CHECKBD  
审核

SCALB  
比例

详图

DATE  
日期

2014.5.14


DRAWING NO. 图号  
AR-2

JOB NO.  
项目编号

432000

备注：

所有尺寸以现  
场测量为准

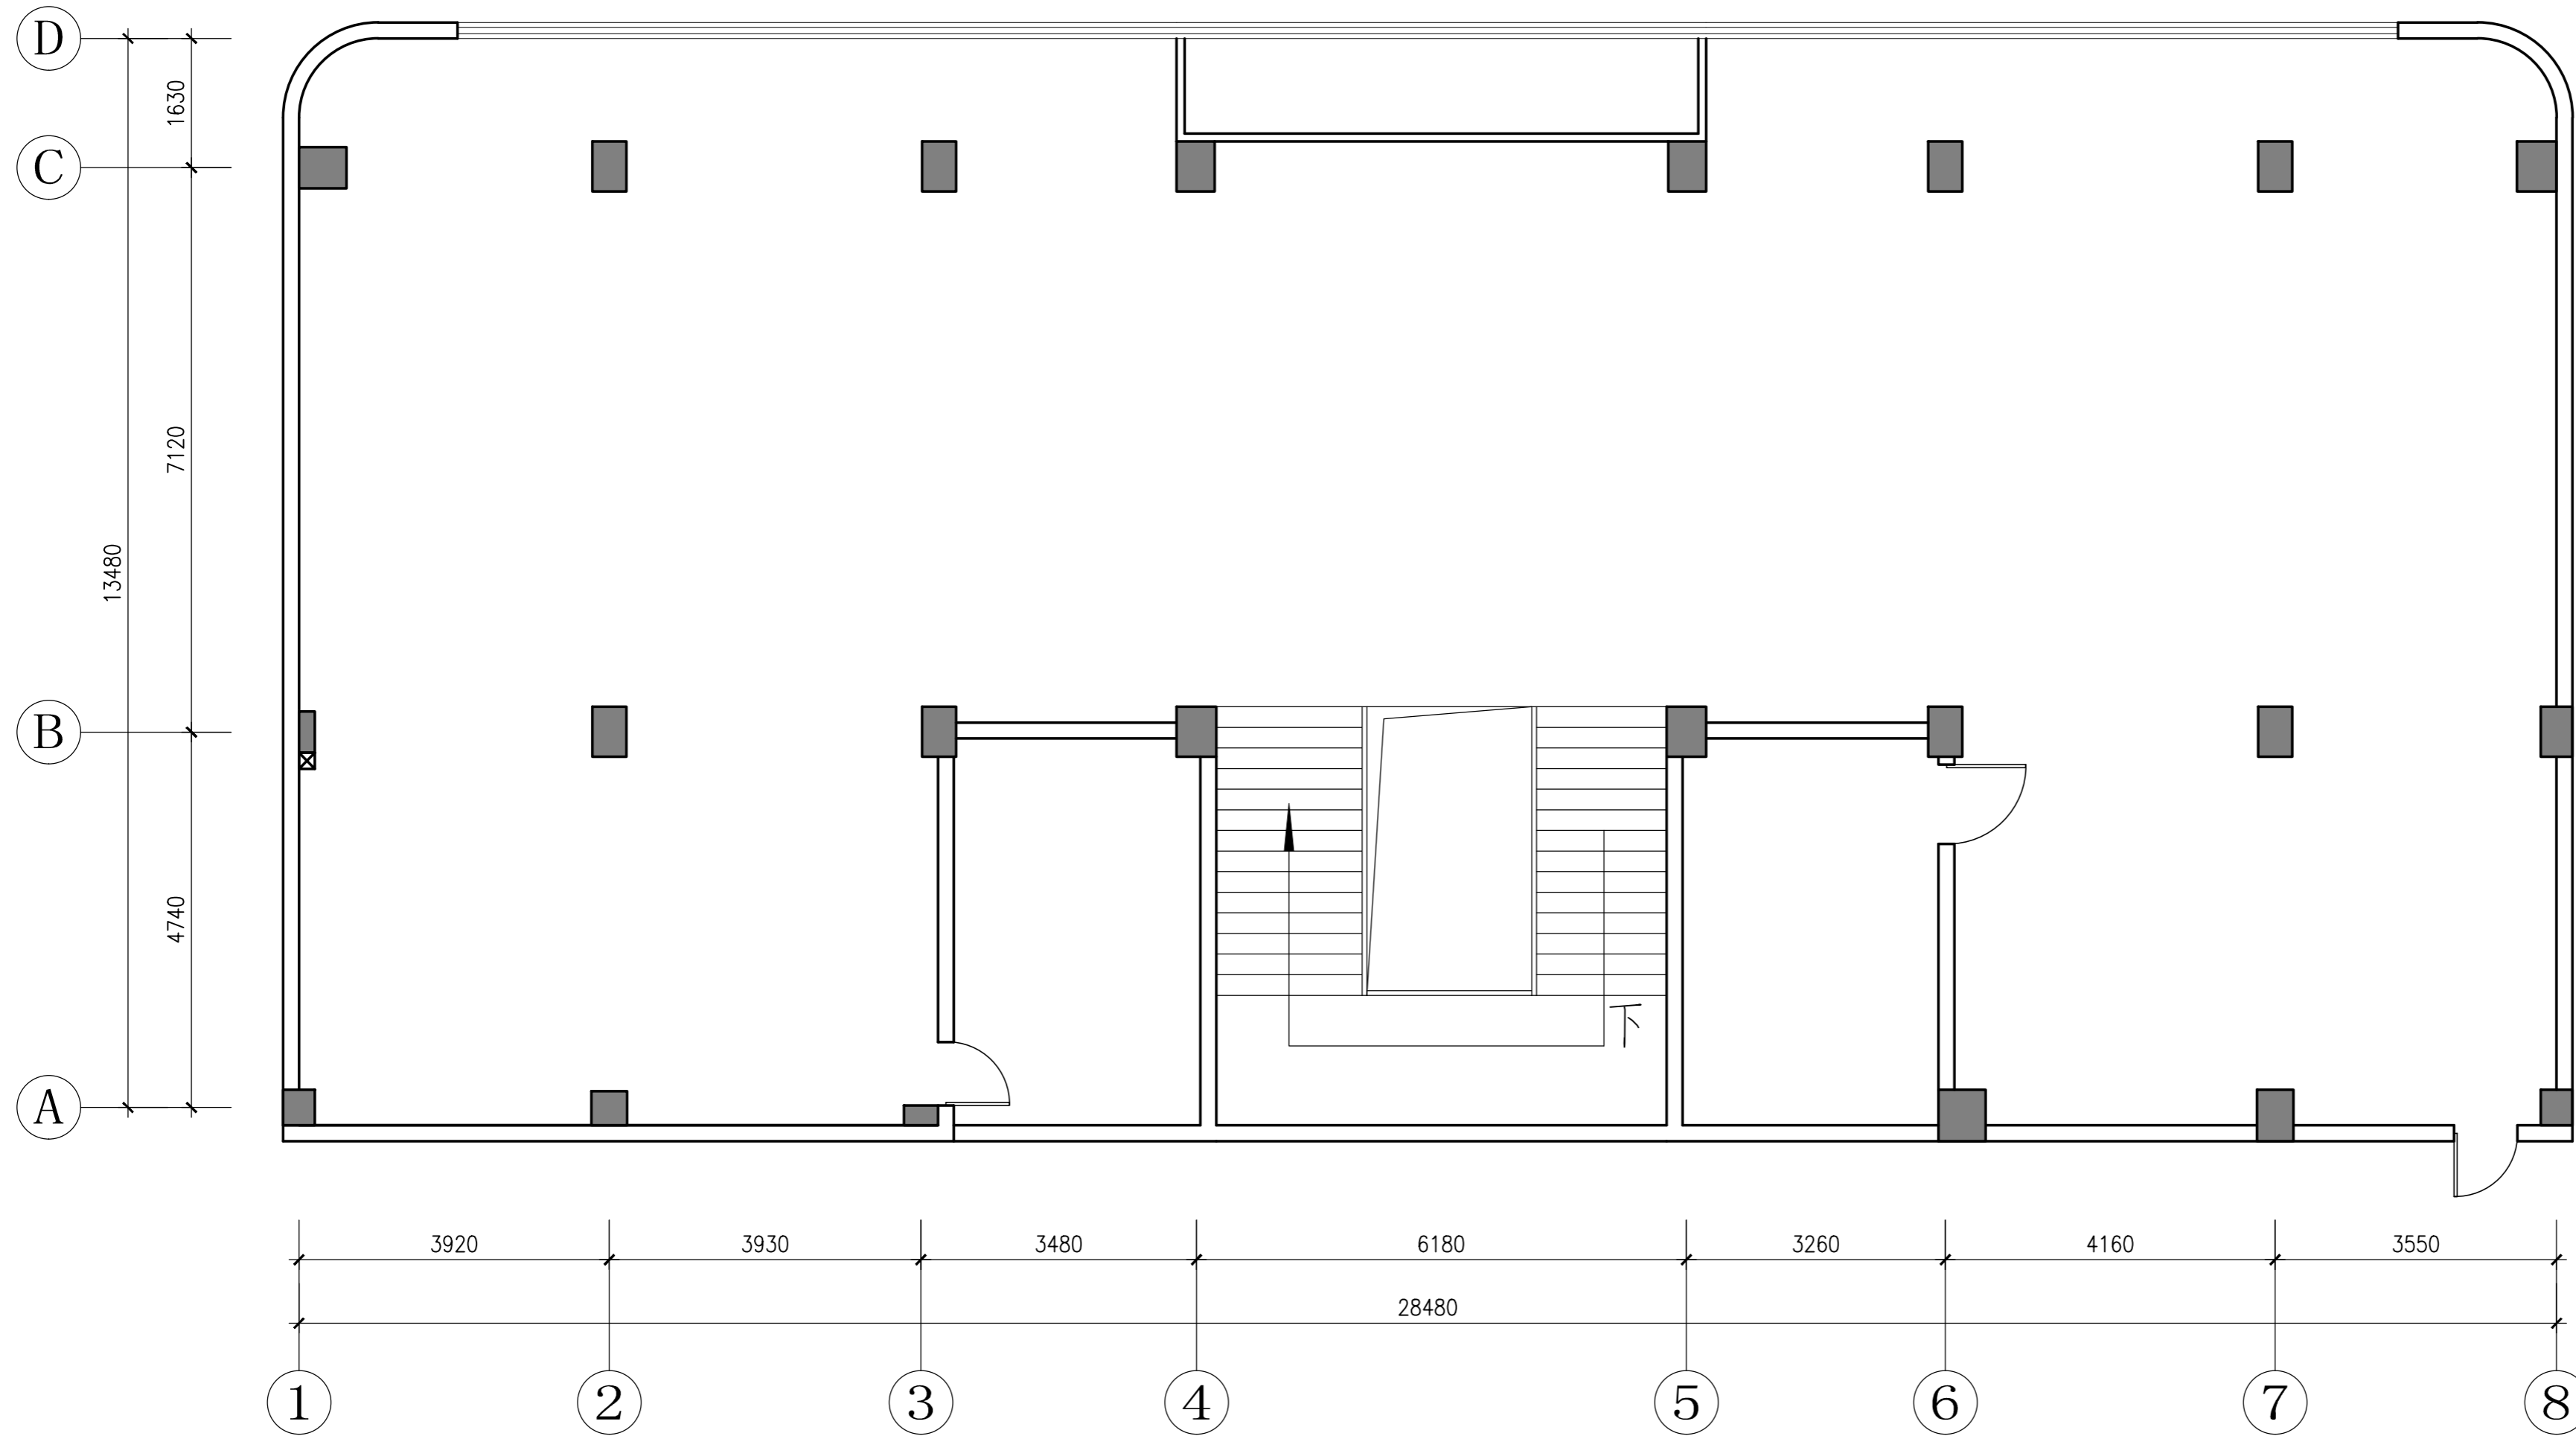

二层原始结构图  
SC : 1:100